

REGIONE PIEMONTE
Provincia di NOVARA
Comune di MASSINO VISCONTI

PROGETTO DEFINITIVO - ESECUTIVO

Oggetto

RIQUALIFICAZIONE E RIFACIMENTO DEI
SOTTOSERVIZI DELLA STRADA COMUNALE
DENOMINATA “VIA MONTE” IN LOCALITA' MONTE

Committente

COMUNE DI MASSINO VISCONTI
Piazza IV Novembre, 9 - 28040 MASSINO VISCONTI (NO)

Tavola

01

C.T.R. ESTRATTO CARTA TECNICA
REGIONALE SEZIONE 073150 -
ESTRATTO CATASTALE FOGLIO 8

Scala

1/10.000
1/1.000

Il Progettista


STUDIO di INGEGNERIA CIVILE e GEOTECNICA
Dott. Ing. Riccardo Cristina
13875 PONDERANO (BI) - Strada antica per Biella, 18
Tel. 328/4880226

Data 26/09/2016

Revisione

Aggiornamento

Protocollo

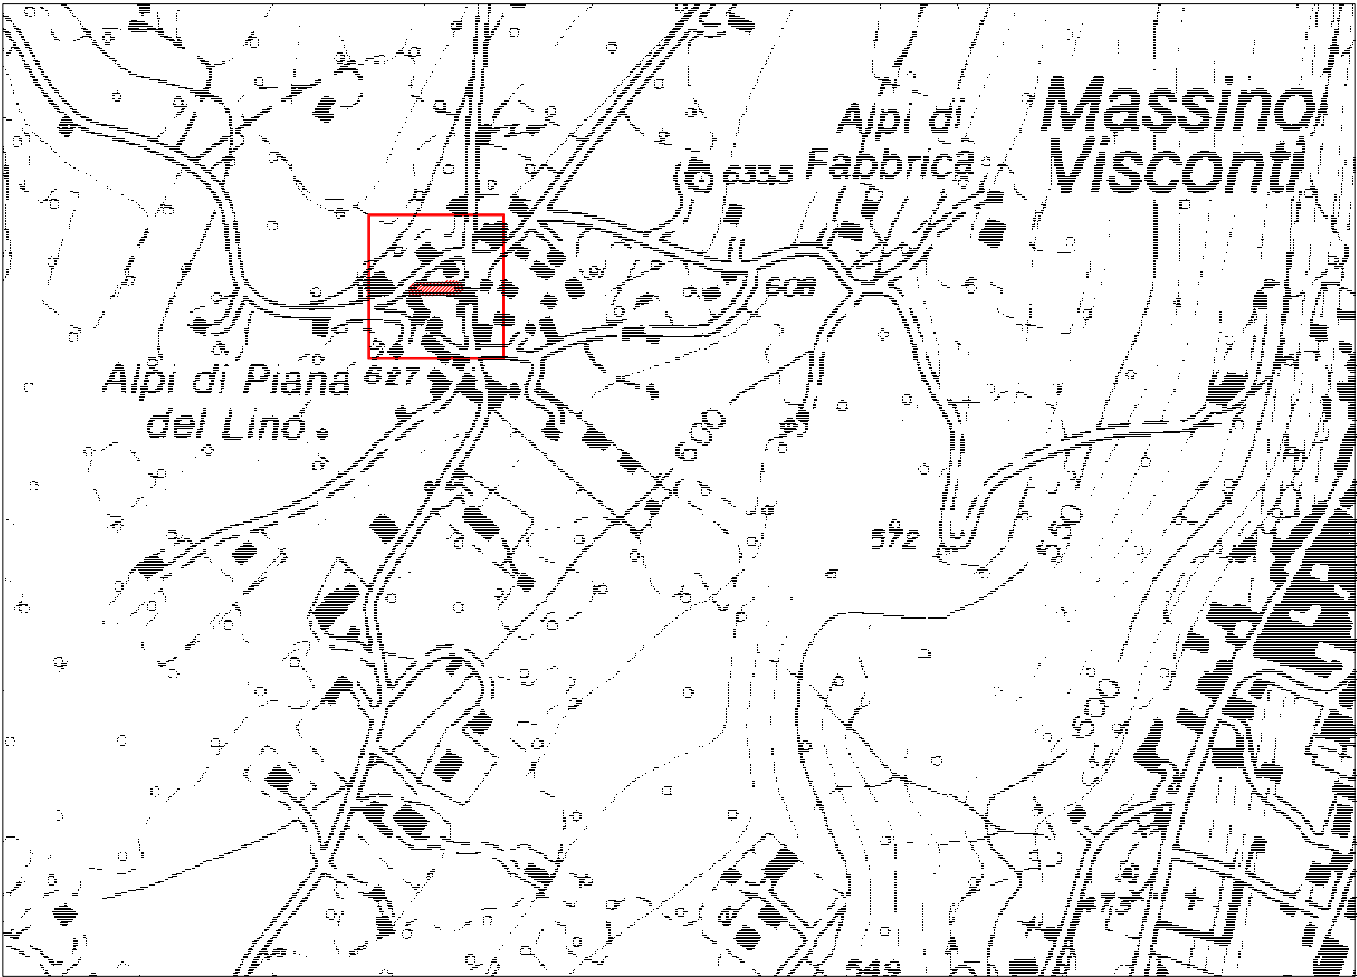

INQUADRAMENTO GENERALE AREA DI INTERVENTO
ESTRATTO CARTA TECNICA REGIONALE SEZ. 073150
SCALA 1:10.000