



REGIONE PIEMONTE
PROVINCIA DI NOVARA

COMUNE DI MASSINO VISCONTI

LAVORI DI SISTEMAZIONE GEOIDROLOGICA DEL VERSANTE INCOMBENTE SULL'ABITATO

STRALCIO FUNZIONALE

Progettazione

Studio Geologico EPIFANI dr. FULVIO
Via XX Settembre, 73 - 28041 ARONA (NO)
tel. 0322/241531 - fax. 0322/48422
e-mail: fulvio.epifani@tin.it

Progettista

dott. geol. Fulvio Epifani

PROFESSIONISTA

Codice lavoro

053.18

File

Progetto.dwg

Scala

Varie

Emissione

Settembre 2018

PROGETTO
DEFINITIVO-ESECUTIVO


TAVOLA DI PROGETTO

Commitente:

Amministrazione Comunale
Piazza IV Novembre, 9
28040 Massino Visconti (NO)

revisione	oggetto	data	controllato
1	Aggiornamento	Ottobre 2018	
2			
3			
4			
5			

PLANIMETRIA DI PROGETTO
Scala 1:500

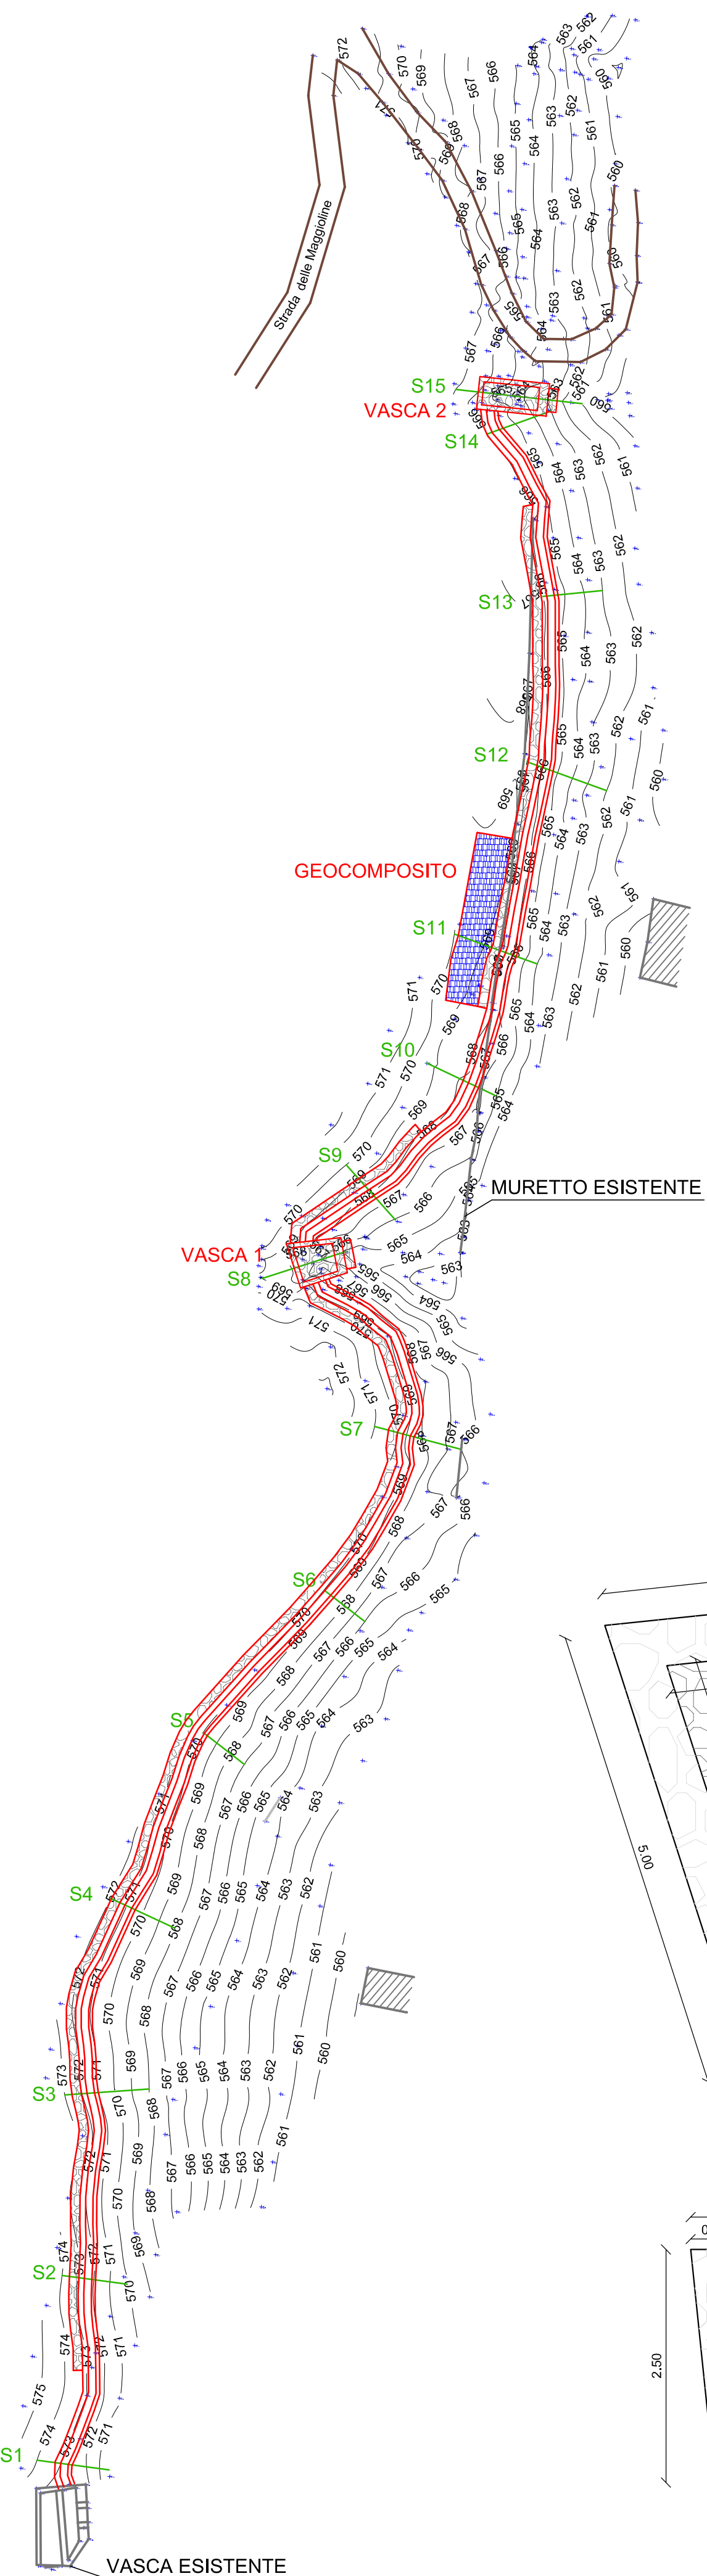

Sezione S1
Scala 1:100
Distanza da opera: 2.42 m

Quote Terreno	574.00	572.80	571.60	571.60	572.25	572.00	571.00	570.20
Distanze parziali Terreno	0.00	1.98	0.60	0.80	0.47	1.51	1.46	0.97
Distanze progressive Terreno	0.00	1.98	2.58	3.38	3.85	5.36	6.82	7.79

Sezione S2
Scala 1:100
Distanza da S1: 20.42 m

Quote Terreno	574.00	573.05	573.05	572.14	570.94	570.94	571.86	571.00	570.00
Distanze parziali Terreno	0.00	0.82	0.50	4.80	0.80	0.46	1.50	1.88	
Distanze progressive Terreno	0.00	0.82	1.32	6.12	6.92	7.38	8.88	10.76	12.64

Sezione S3
Scala 1:100
Distanza da S2: 20.08 m

Quote Terreno	573.00	572.40	571.50	570.30	570.30	571.03	570.00	569.00	568.00
Distanze parziali Terreno	0.00	0.96	0.50	0.80	0.80	1.84	1.81	1.89	
Distanze progressive Terreno	0.00	0.96	1.46	2.26	3.06	4.90	6.71	8.60	10.49

Sezione S4
Scala 1:100
Distanza da S3: 21.05 m

Quote Terreno	572.00	571.72	571.72	570.82	569.82	570.45	570.00	569.00	568.00
Distanze parziali Terreno	0.00	0.32	0.50	0.60	0.80	0.83	2.01	1.80	
Distanze progressive Terreno	0.00	0.32	0.82	1.32	2.12	2.95	4.96	6.76	8.56

Sezione S5
Scala 1:100
Distanza da S4: 20.48 m

Quote Terreno	571.07	571.07	570.17	569.97	570.00	569.00	568.00	567.00
Distanze parziali Terreno	0.00	0.50	0.60	0.80	1.34	1.73	1.99	
Distanze progressive Terreno	0.00	0.50	1.00	1.80	3.14	4.87	6.86	8.85

Sezione S6
Scala 1:100
Distanza da S5: 20.09 m

Quote Terreno	570.02	570.02	569.32	569.32	569.00	568.00	567.00	566.00
Distanze parziali Terreno	0.00	0.50	4.80	0.80	0.36	1.36	1.46	1.36
Distanze progressive Terreno	0.00	0.50	5.30	6.10	6.46	7.82	9.28	10.64

Sezione S7
Scala 1:100
Distanza da S6: 19.48 m
Distanza da vasca: 21.15 m

Quote Terreno	571.00	570.32	570.32	569.82	569.82	569.00	568.00	567.00
Distanze parziali Terreno	0.00	1.55	0.50	4.80	0.80	0.83	2.85	
Distanze progressive Terreno	0.00	1.55	2.05	6.85	7.65	8.48	11.33	14.18

Sezione S8
Scala 1:100

Quote Terreno	568.00	568.00	567.00	566.97	566.97	566.00	565.00	564.00
Distanze parziali Terreno	0.00	3.36	0.50	0.50	3.79	1.00	1.31	
Distanze progressive Terreno	0.00	3.36	3.86	4.36	8.15	9.15	10.46	11.77

Sezione S8
Scala 1:100

Quote Terreno	568.00	568.00	567.00	566.97	566.97	566.00	565.00	564.00
Distanze parziali Terreno	0.00	3.36	0.50	0.50	3.79	1.00	1.31	
Distanze progressive Terreno	0.00	3.36	3.86	4.36	8.15	9.15	10.46	11.77

Sezione S9
Scala 1:100
Distanza da vasca: 8.71 m

Quote Terreno	570.00	569.00	568.00	567.00	566.00	565.00	564.00	563.00
Distanze parziali Terreno	0.00	1.90	0.36	0.60	0.44	0.92	2.15	
Distanze progressive Terreno	0.00	1.90	2.26	2.86	3.30	4.22	6.37	8.52

Sezione S10
Scala 1:100
Distanza da S9: 16.13 m

Quote Terreno	569.31	568.16	567.53	566.53	566.53	565.00	564.00
Distanze parziali Terreno	0.00	3.44	0.89	0.60	0.80	1.71	
Distanze progressive Terreno	0.00	3.44	4.33	5.13	5.93	7.64	9.35

Sezione S11
Scala 1:100
Distanza da S10: 14.62 m

Quote Terreno	570.00	569.59	569.59	569.20	568.20	567.00	566.00	565.00	564.00
Distanze parziali Terreno	0.00	1.39	2.84	0.50	4.80	0.80	1.08	1.33	
Distanze progressive Terreno	0.00	1.39	4.23	4.73	9.53	10.33	11.41	12.74	14.07

Sezione S12
Scala 1:100
Distanza da S11: 20.25 m

Quote Terreno	567.00	566.68	566.68	566.38	565.38	564.00	563.00	562.00
Distanze parziali Terreno	0.00	0.32	0.50	0.80	0.54	1.71	1.72	2.16
Distanze progressive Terreno	0.00	0.32	0.82	1.62	2.16	3.87	5.59	7.75

Sezione S13
Scala 1:100
Distanza da S12: 18.60 m

Quote Terreno	568.00	567.00	566.00	565.00	564.00	563.00	562.00	561.00
Distanze parziali Terreno	0.00	1.92	0.60	0.80	0.47	2.05	2.00	
Distanze progressive Terreno	0.00	1.92	2.52	3.32	3.79	5.84	7.84	9.84

Sezione S14
Scala 1:100
Distanza da S13: 19.33 m
Distanza da vasca: 2.31 m

Quote Terreno	565.00	564.90	563.70	563.70	564.05	564.00	563.00	562.00
Distanze parziali Terreno	0.00	1.58	0.60	0.80	1.45	2.17	1.92	
Distanze progressive Terreno	0.00	1.58	2.18	2.98	4.43	6.60	8.52	10.44


Sezione S15
Scala 1:100

Quote Terreno	567.00	566.48	565.75	565.00	564.00	563.00	562.00	561.00
Distanze parziali Terreno	0.00	1.26	1.05	0.50	5.76	1.00	0.70	2.12
Distanze progressive Terreno	0.00	1.26	2.31	2.81	8.57	9.57	10.27	12.39


Sezione S15
Scala 1:100

Quote Terreno	567.00	566.48	565.75	565.00	564.00	563.00	562.00	561.00
Distanze parziali Terreno	0.00	1.26	1.05	0.50	5.76	1.00	0.70	2.12
Distanze progressive Terreno	0.00	1.26	2.31	2.81	8.57	9.57	10.27	12.39


PARTICOLARI DEL FOSSO RIVESTITO IN GEOCOMPOSITO
Scala 1:50

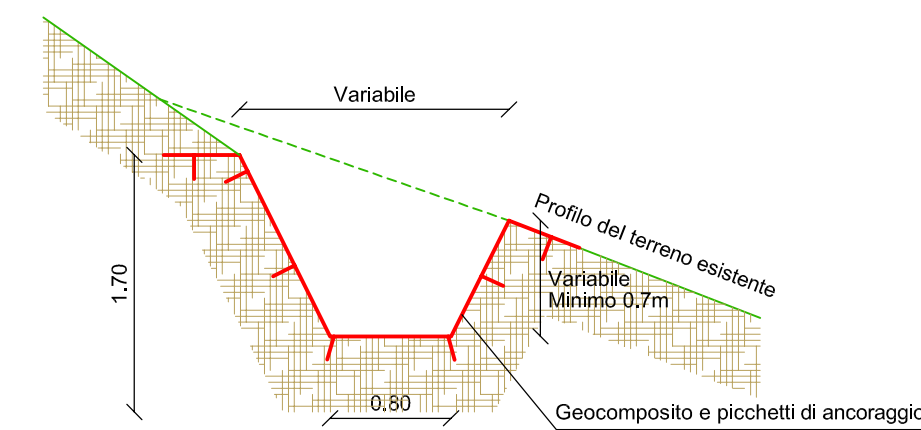


PARTICOLARI VASCA 1
Scala 1:50

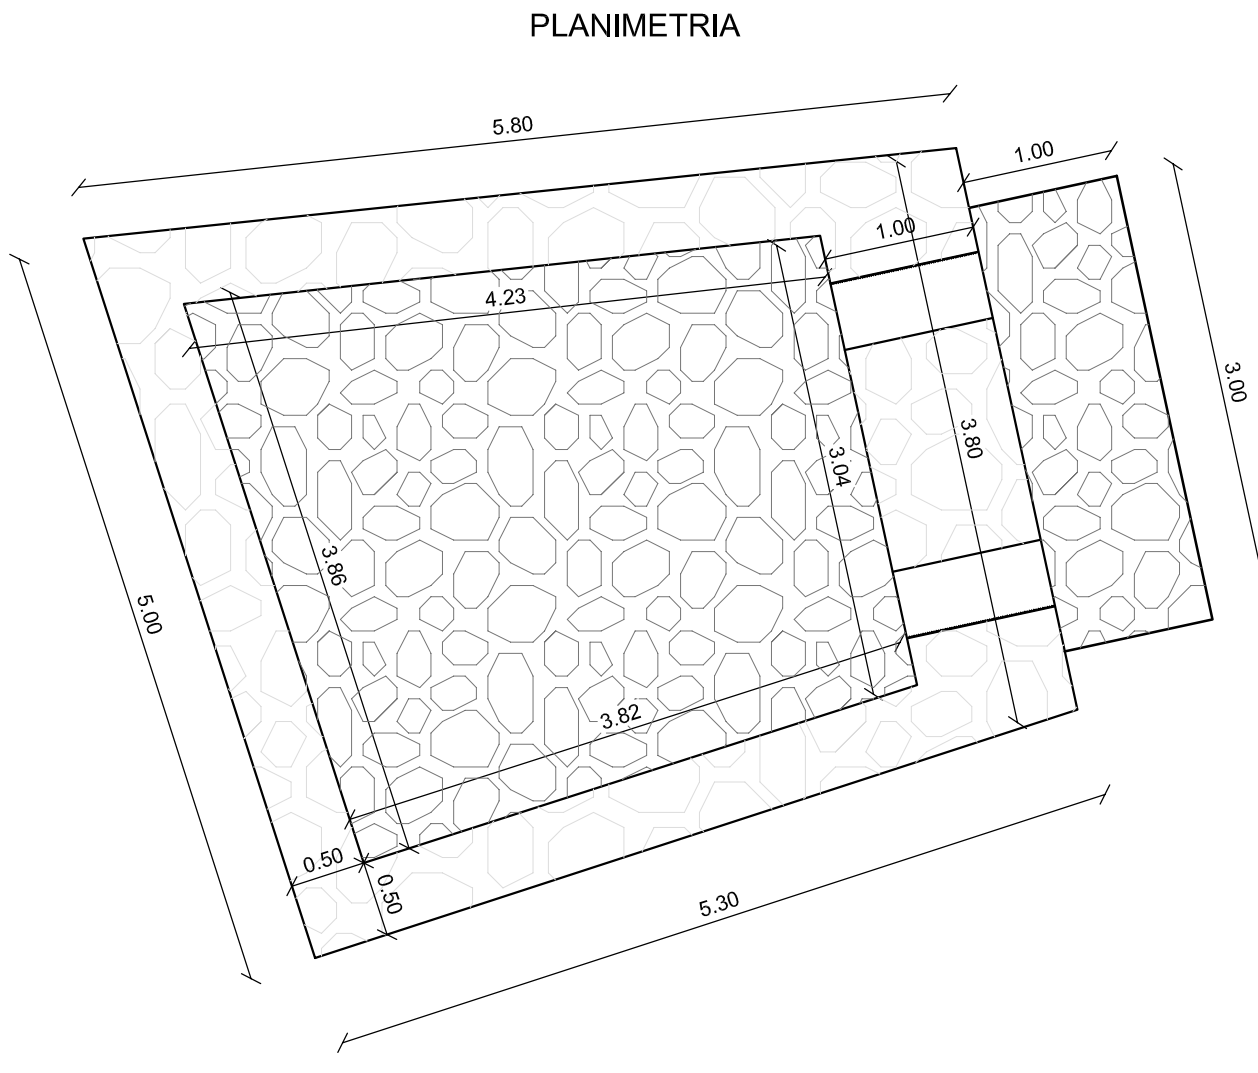


PROSPETTO GAVETA

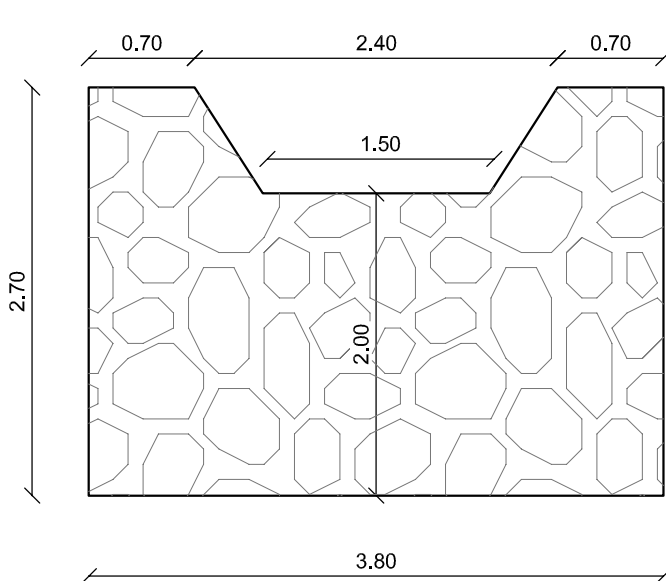


SEZIONE LATERALE IN INGRESSO

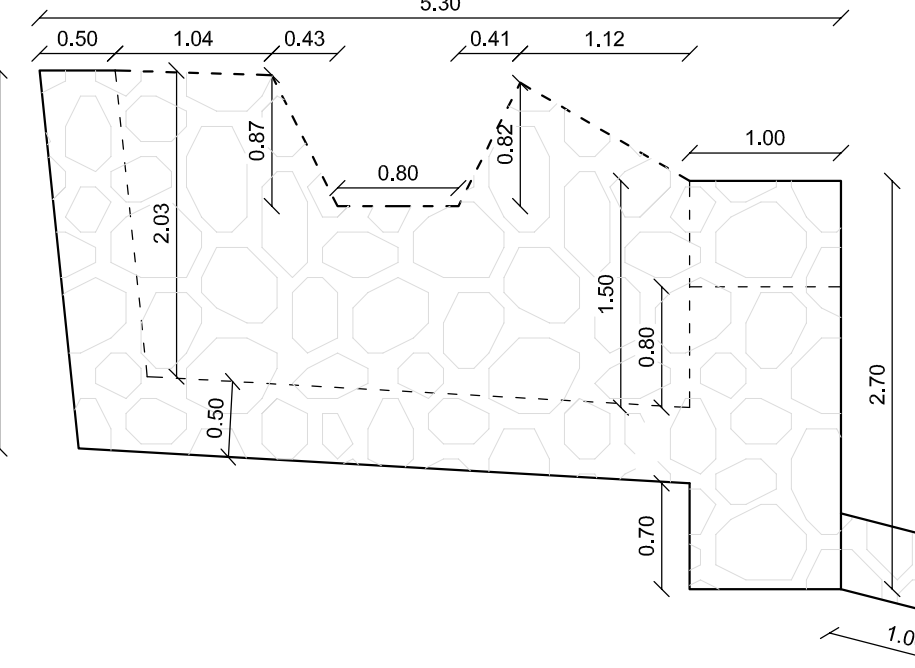

SEZIONE LATERALE IN USCITA

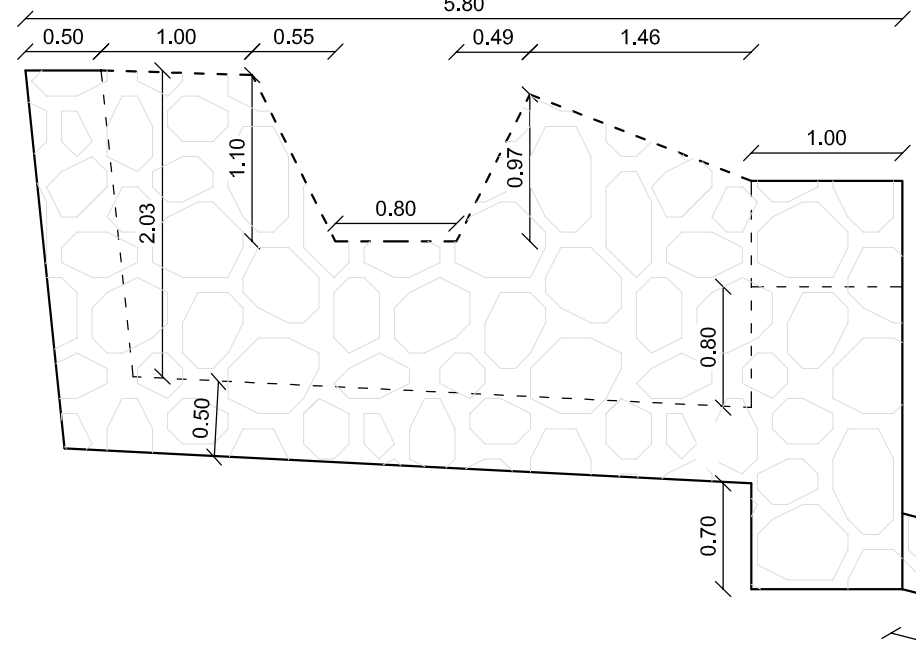


PLANIMETRIA

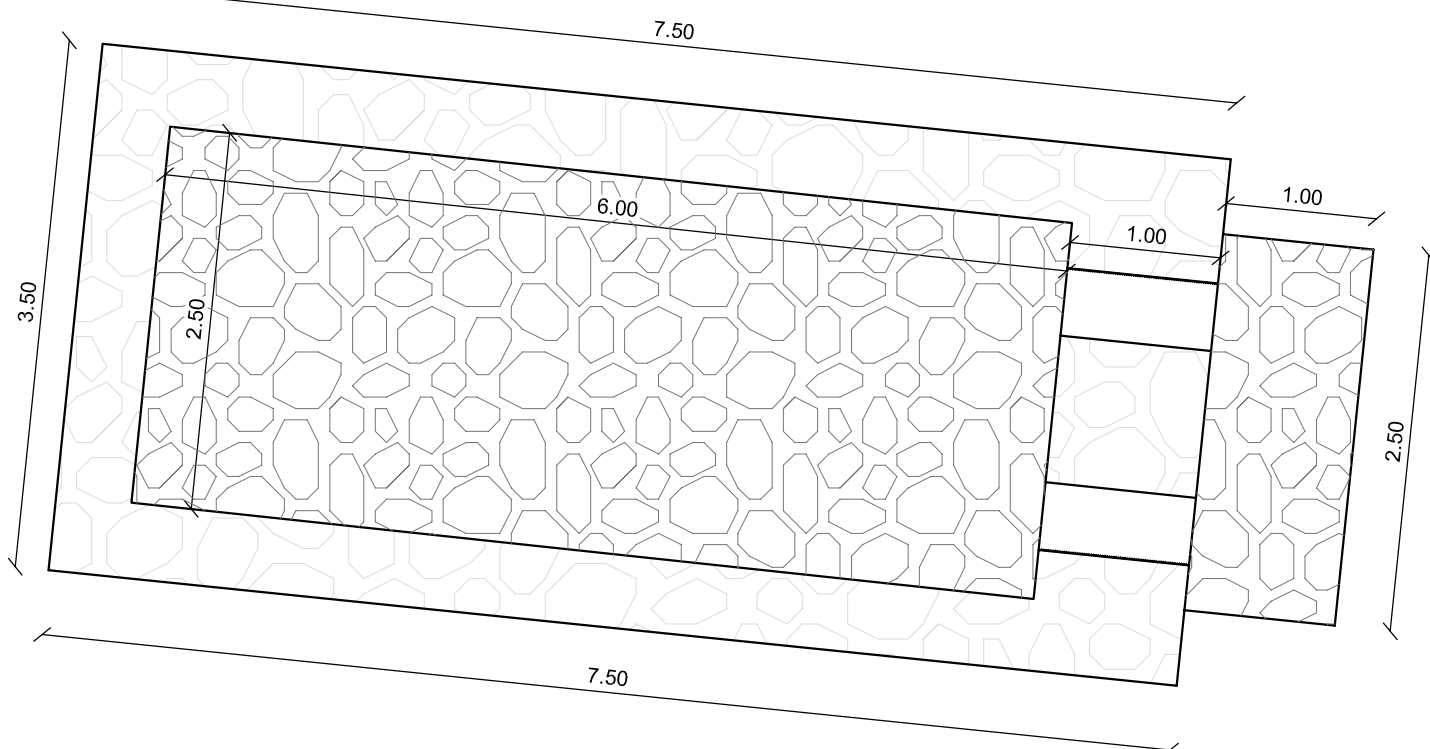


PARTICOLARI VASCA 2
Scala 1:50

PROSPETTO GAVETA

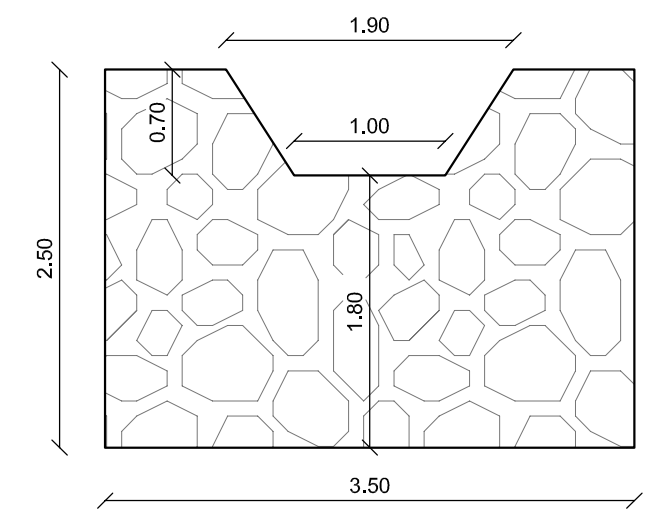

SEZIONE LATERALE IN INGRESSO

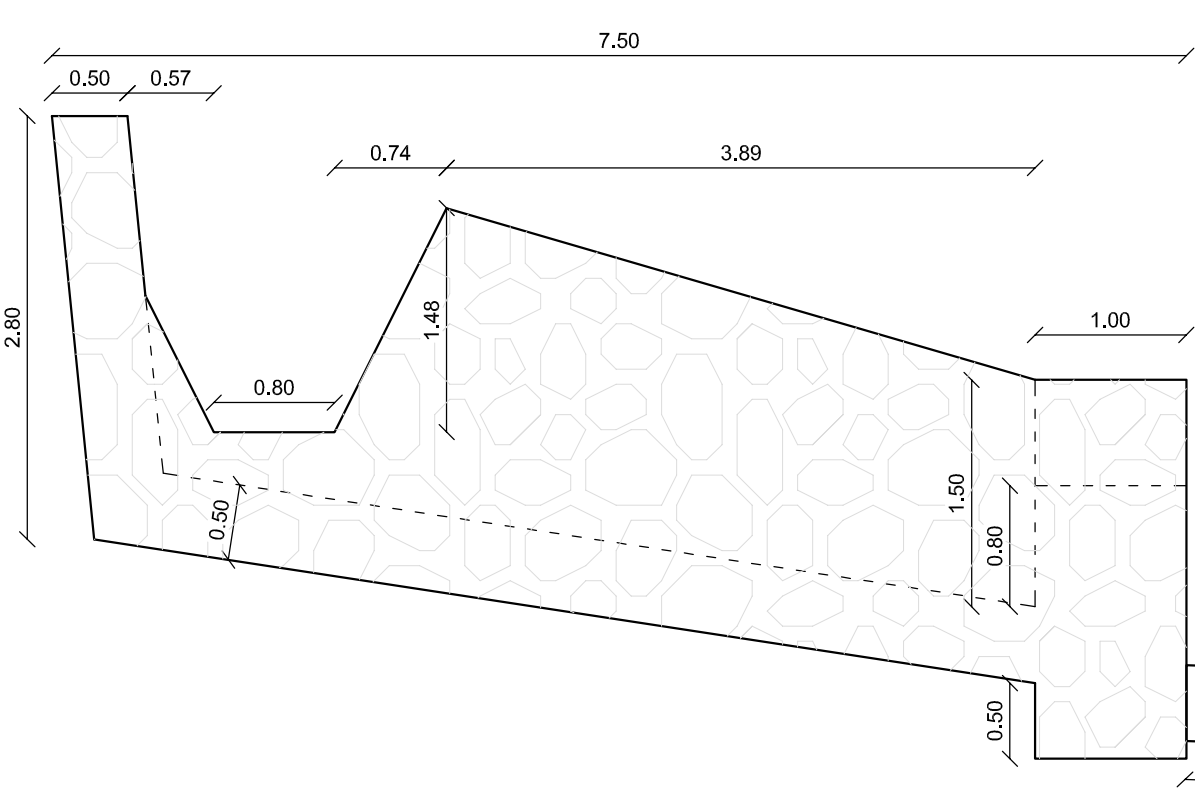

SEZIONE LATERALE CHIUSA

